


المسقط الأفقي مع الفرش
الأبعاد بالسنتيمتر - الجدران: قوائم 5×7 + تليس 2.5 من الجهتين (12 سم)

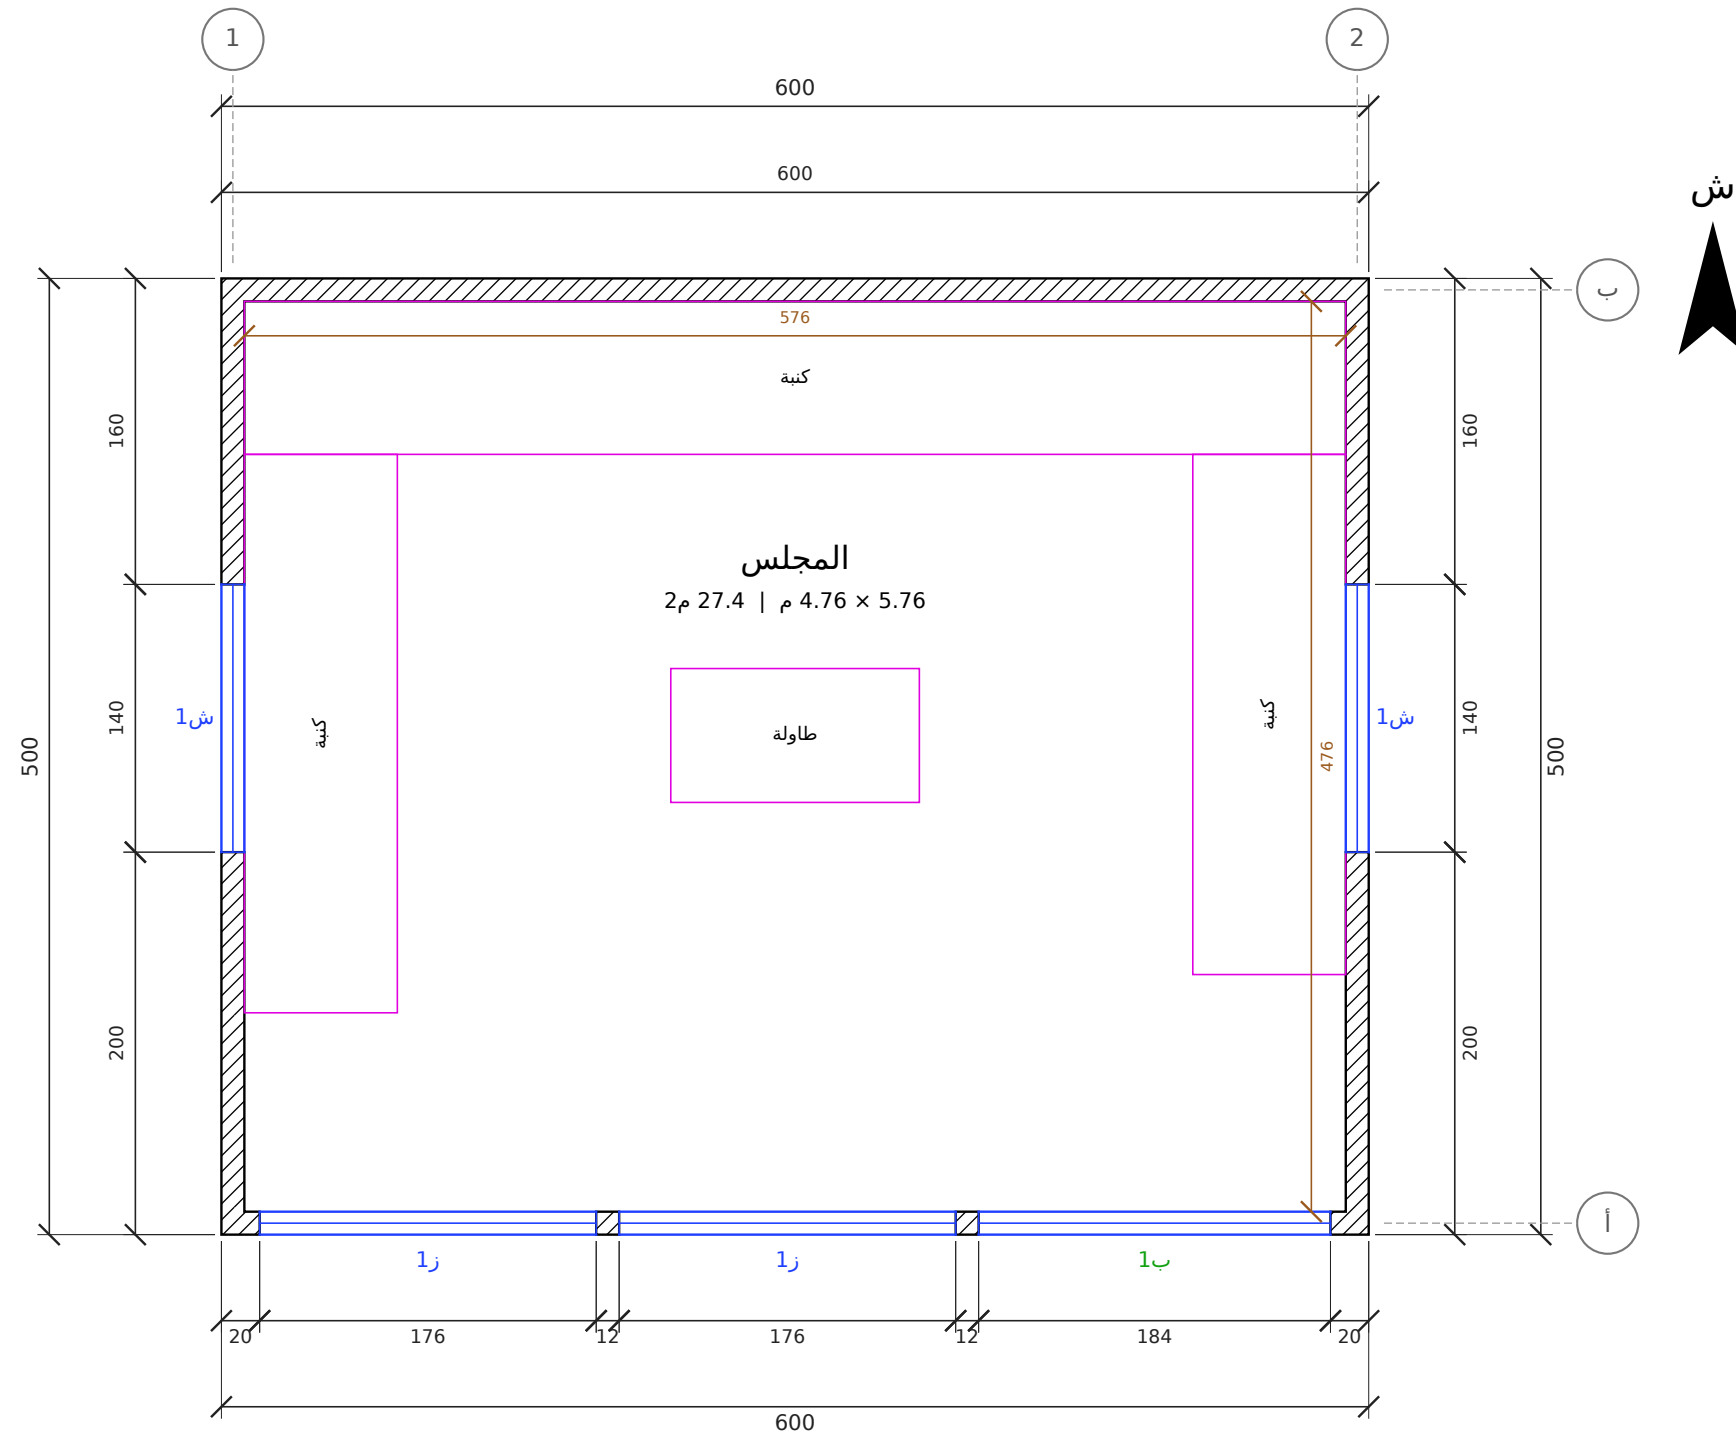

رقم اللوحة

A-01 (1/9)

التاريخ

2026-10-23

المقياس

1:50

عنوان اللوحة


المسقط الأفقي

المشروع / العميل

مجلس حديث بواجهة زجاج كاملة - 5.00 × 6.00 = 30 م²
عميل - مجلس حديث 6×5


مصنع وند الأخشاب
Watad Wood Factory



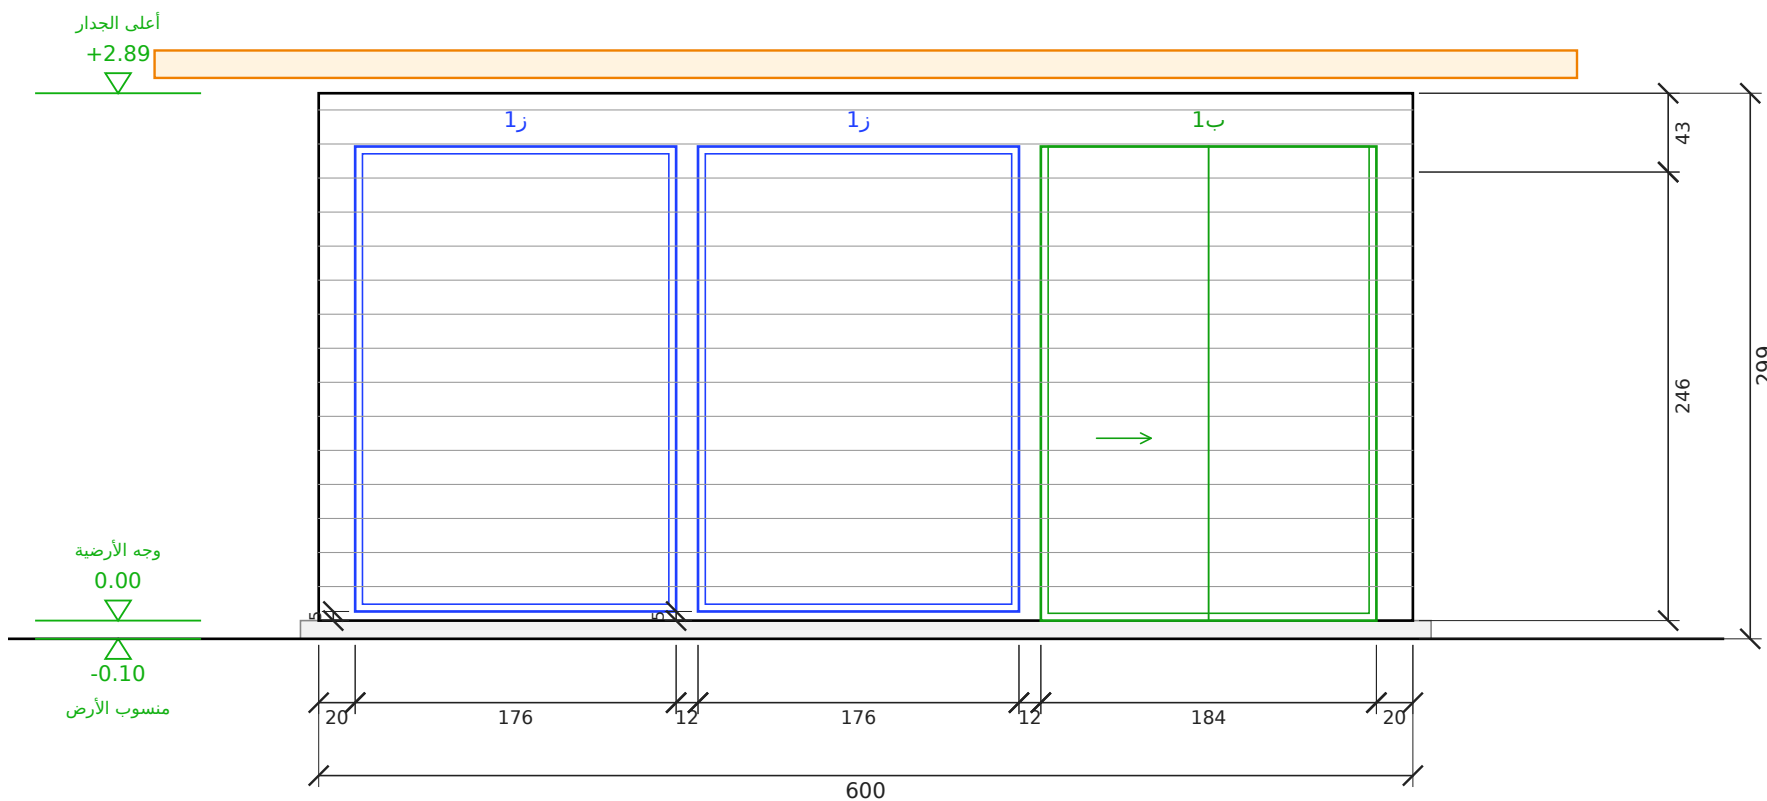

الواجهة الأمامية (زجاج كامل)

مقياس 1:50 | الوحدة: سم

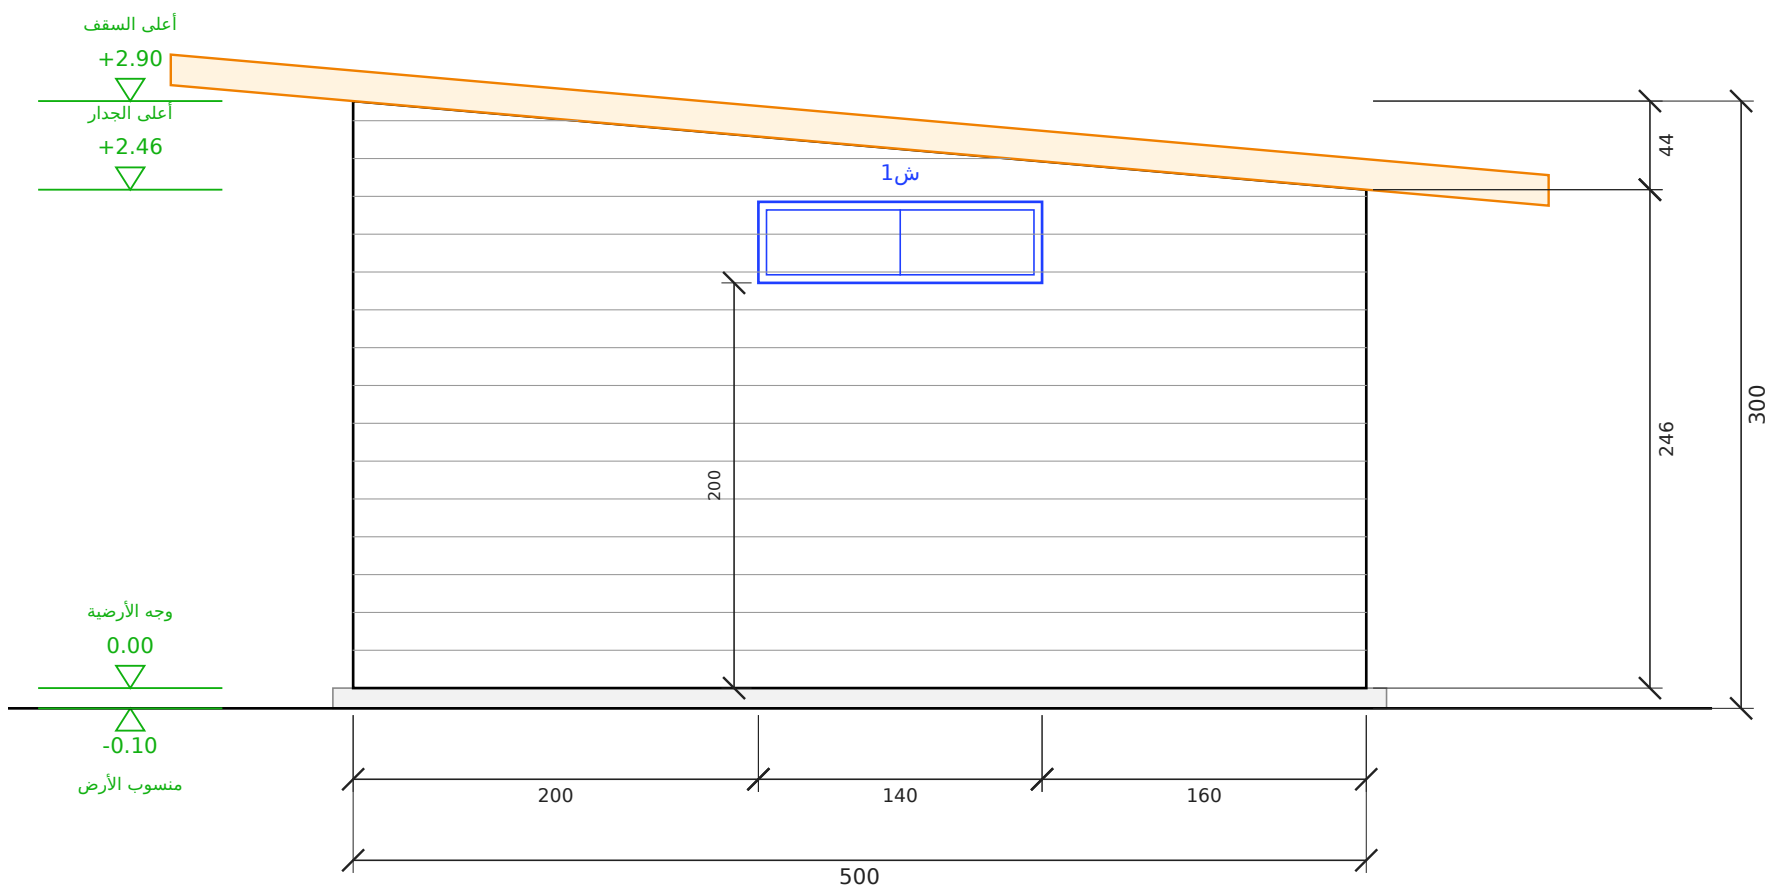

الواجهة الشرقية

مقياس 1:50 | الوحدة: سم

رقم اللوحة

التاريخ

المقياس

عنوان اللوحة

المشروع / العميل

A-02 (2/9)

2026-10-23


1:50

الواجهة الأمامية (زجاج كامل) والواجهة الشرقية

مجلس حديث بواجهة زجاج كاملة - 5.00 × 6.00 = 30 م²
مجلس حديث 6×5 عميل


مصنع وتد الأخشاب
Watad Wood Factory



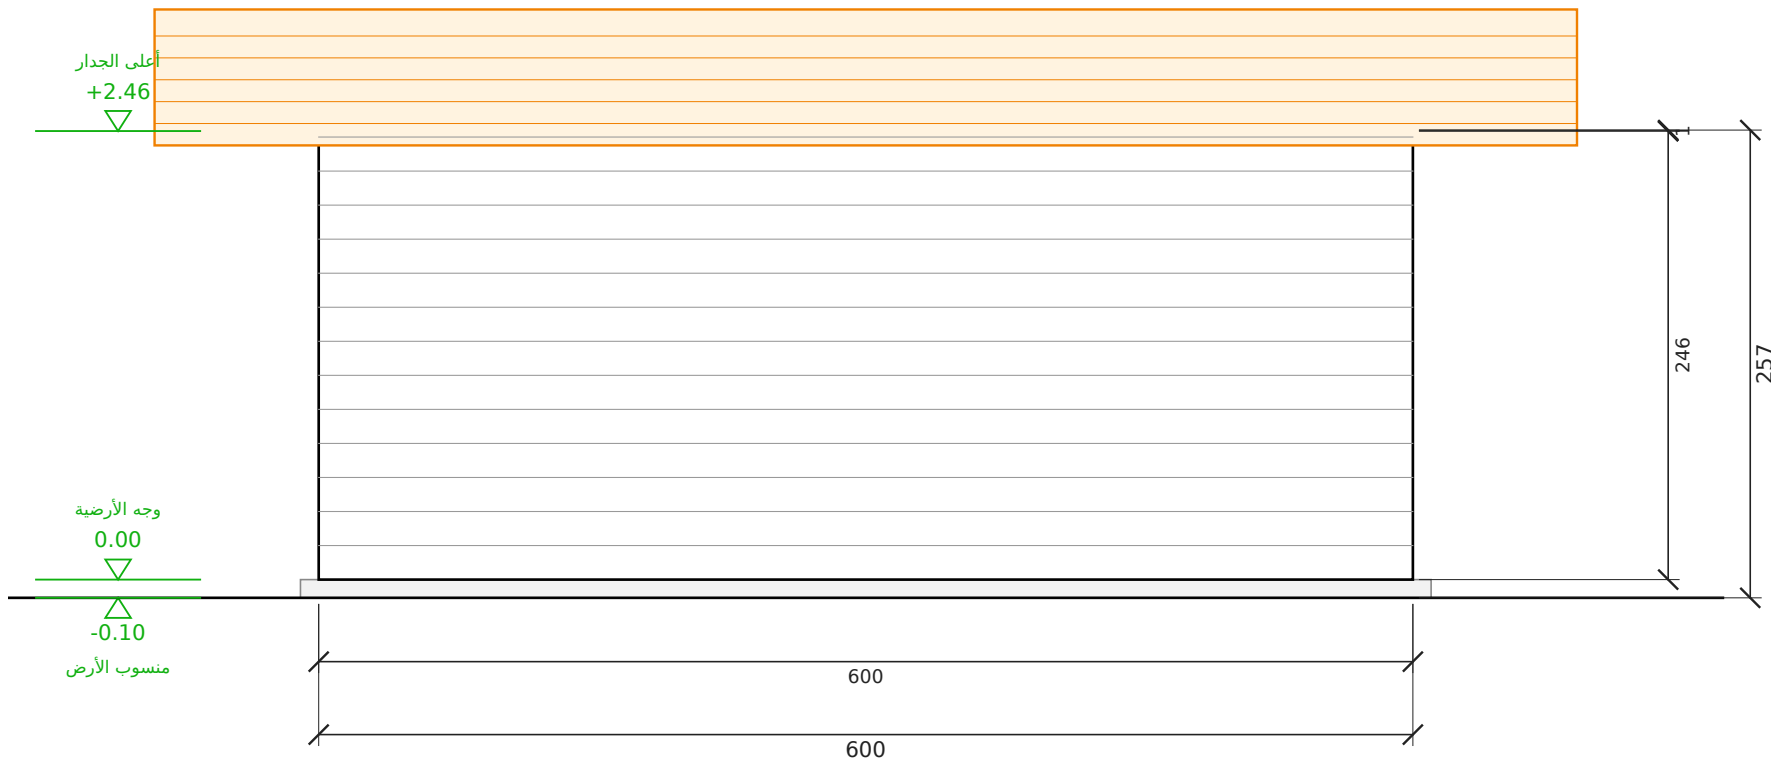

الواجهة الخلفية

مقياس 1:50 | الوحدة: سم

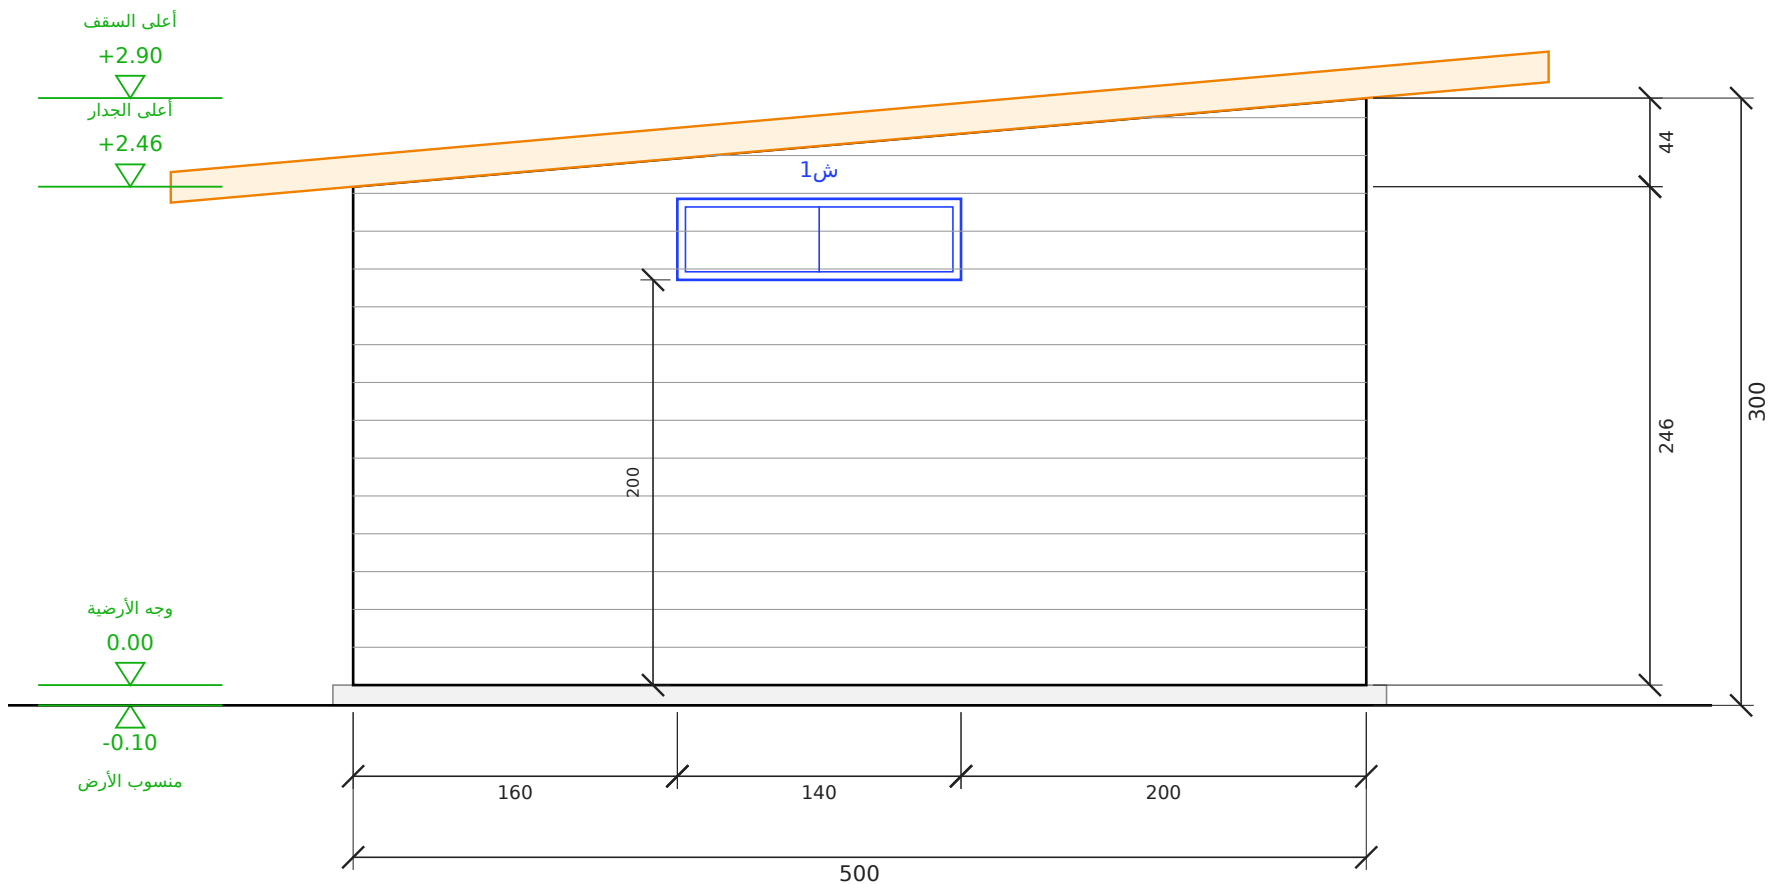


الواجهة الغربية


مقياس 1:50 | الوحدة: سم

رقم اللوحة	التاريخ	المقياس	عنوان اللوحة	المشروع / العميل	مصنع وتد الأخشاب Watad Wood Factory
A-03 (3/9)	2026-10-23	1:50	الواجهة الخلفية والواجهة الغربية	مجلس حديث بواجهة زجاج كاملة - 5.00 x 6.00 = 30 عميل - مجلس حديث 5x6	


مسقط السقف (مائل باتجاه واحد)
رفر 90 سم من كل جهة | مقياس 1:50

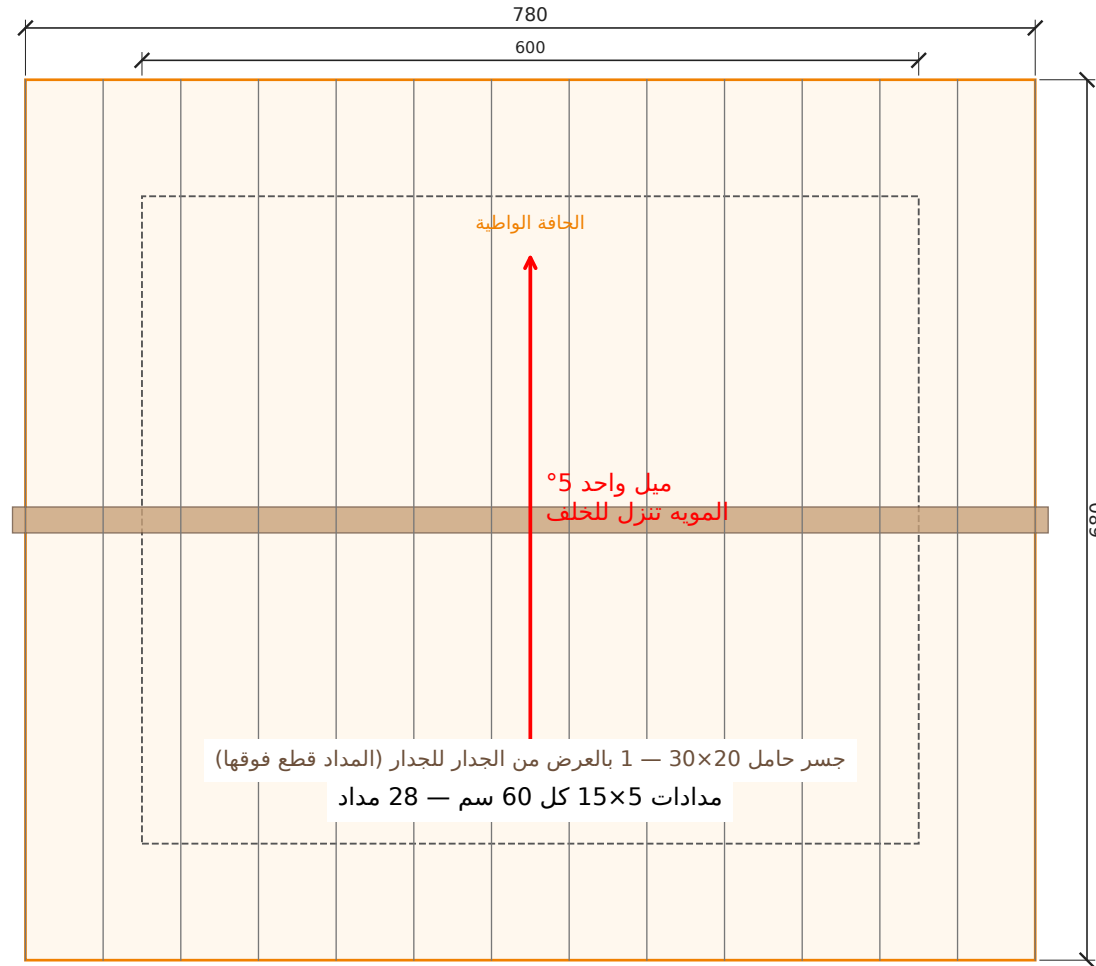

قطاع عرضي أ-أ
مقياس 1:50 | الوحدة: سم

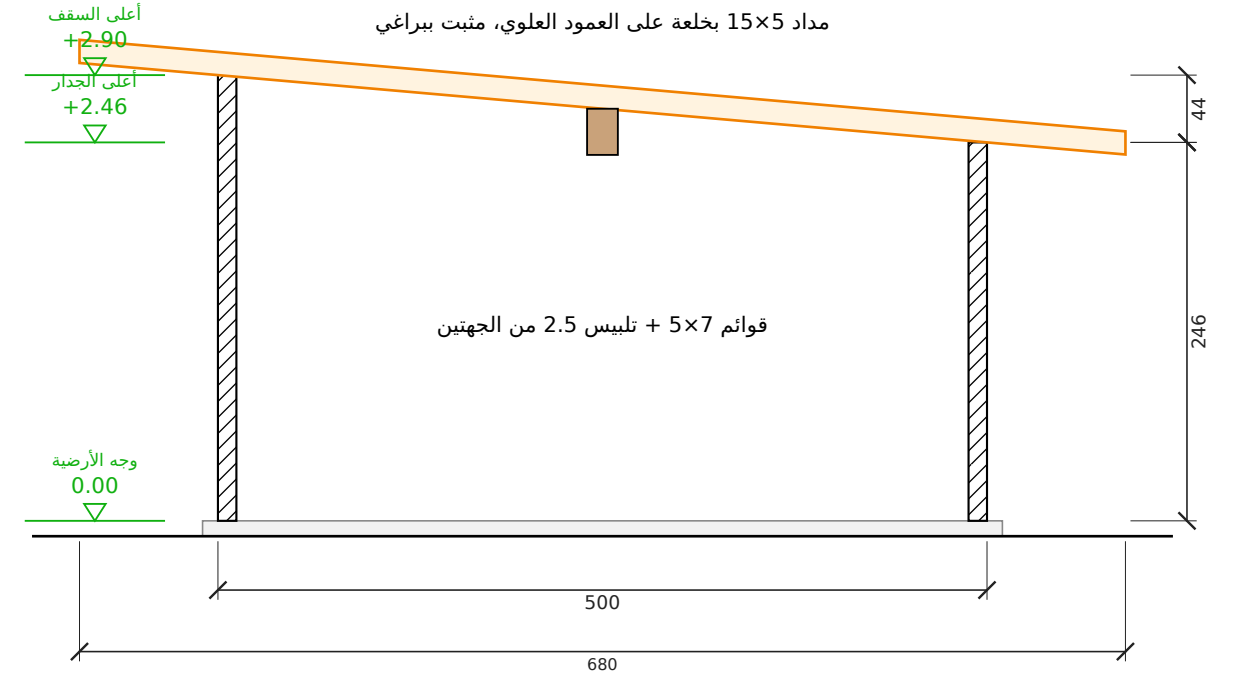

تفصيلة جلوس المدام على العلوي (1:5)

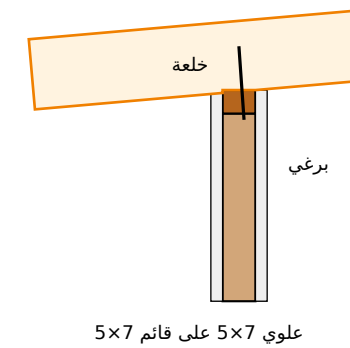

رقم اللوحة

A-04 (4/9)

التاريخ

2026-10-23

المقياس

1:50

عنوان اللوحة

مسقط السقف والقطاع

المشروع / العميل

مجلس حديث بواجهة زجاج كاملة — 5.00 × 6.00 = 30 م²
عميل — مجلس حديث 6×5

مصنع وتد الأخشاب
Watad Wood Factory



جدول مقاسات الأبواب والشبابيك
مقاس الفتحة الصافي في الجدار - الوحدة: سم

الرمز	النوع	العرض (سم)	الارتفاع (سم)	ارتفاع الجلسة (سم)	العدد	الموقع
ب1	باب مزدوج	184	260	-	1	الأمامية (زجاج كامل)
ر1	شباك	176	255	5	2	الأمامية (زجاج كامل) 2
ش1	شباك	140	40	200	2	الشرقية - الغربية

الإجمالي: أبواب 1 - شبابيك 4

جدول المساحات وبيانات المشروع

جدول المساحات

م	الفراغ	الأبعاد (م)	المساحة (م ²)
1	المجلس	5.76 × 4.76	27.42
	المساحة الصافية الداخلية		27.42
	المساحة الإجمالية المبنية	6.00 × 5.00	30.00

بيانات المشروع


البند	البيان
المشروع	مجلس حديث بواجهة زجاج كاملة — 5.00 × 6.00 = 30 م ²
العميل	عميل — مجلس حديث 6×5
الموقع	—
الاستخدام	مجلس
التاريخ	2026-10-23
نظام البناء	هيكل خشب 5×7 + تليس 2.5 سم من الجهتين
السقف	مائل باتجاه واحد 5° — صاج معدني + عزل مائي

لقطات المنظور الخارجي

منظور أمامي من اليمين



منظور أمامي من اليسار

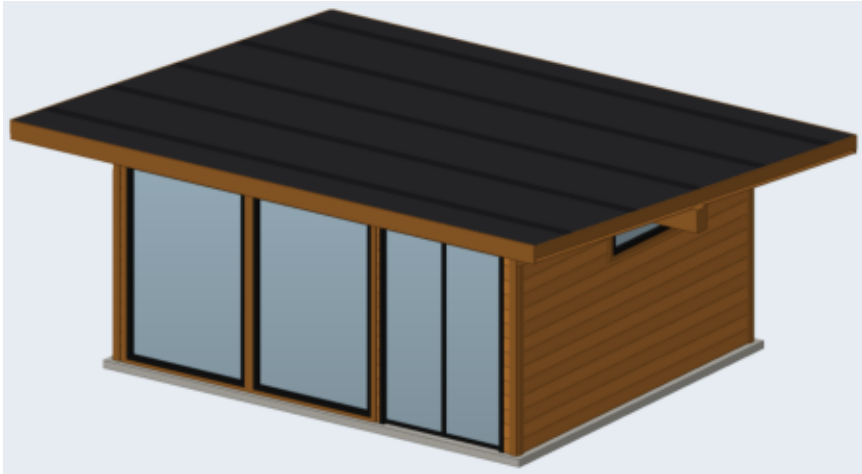


المنظور الأمامي




منظر علوي



منظور خلفي من اليمين

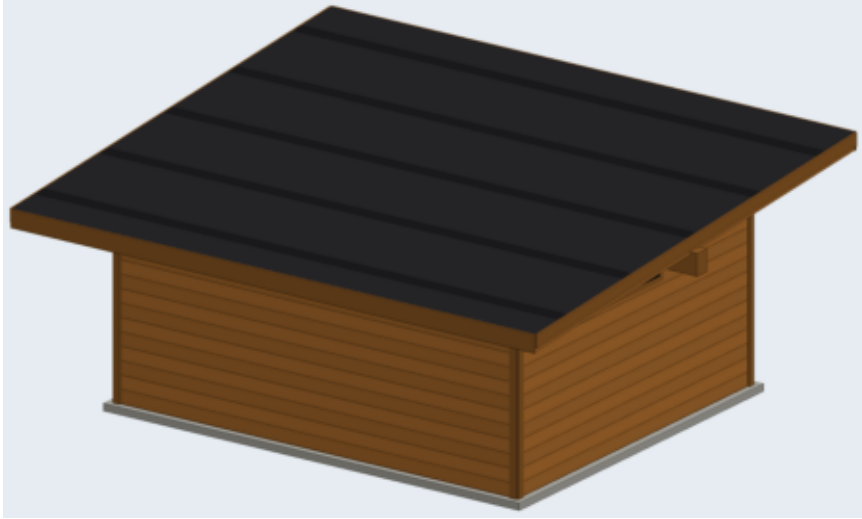


المنظور الخلفي

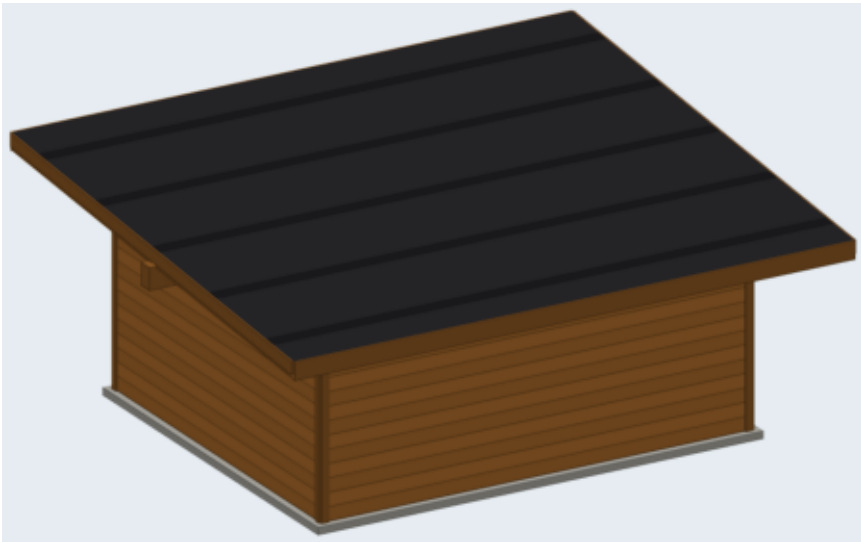

رقم اللوحة	التاريخ	المقياس	عنوان اللوحة	المشروع / العميل	مصنع وتد الأخشاب Watad Wood Factory
A-07 (7/9)	2026-10-23	—	لقطات المنظور	مجلس حديث بواجهة زجاج كاملة — 5.00 × 6.00 = 30 م ² عميل — مجلس حديث 6×5	

المقطع العلوي بالفرش

مقطع أفقي على ارتفاع 1.90 م — توزيع الفرش ومسار الحركة

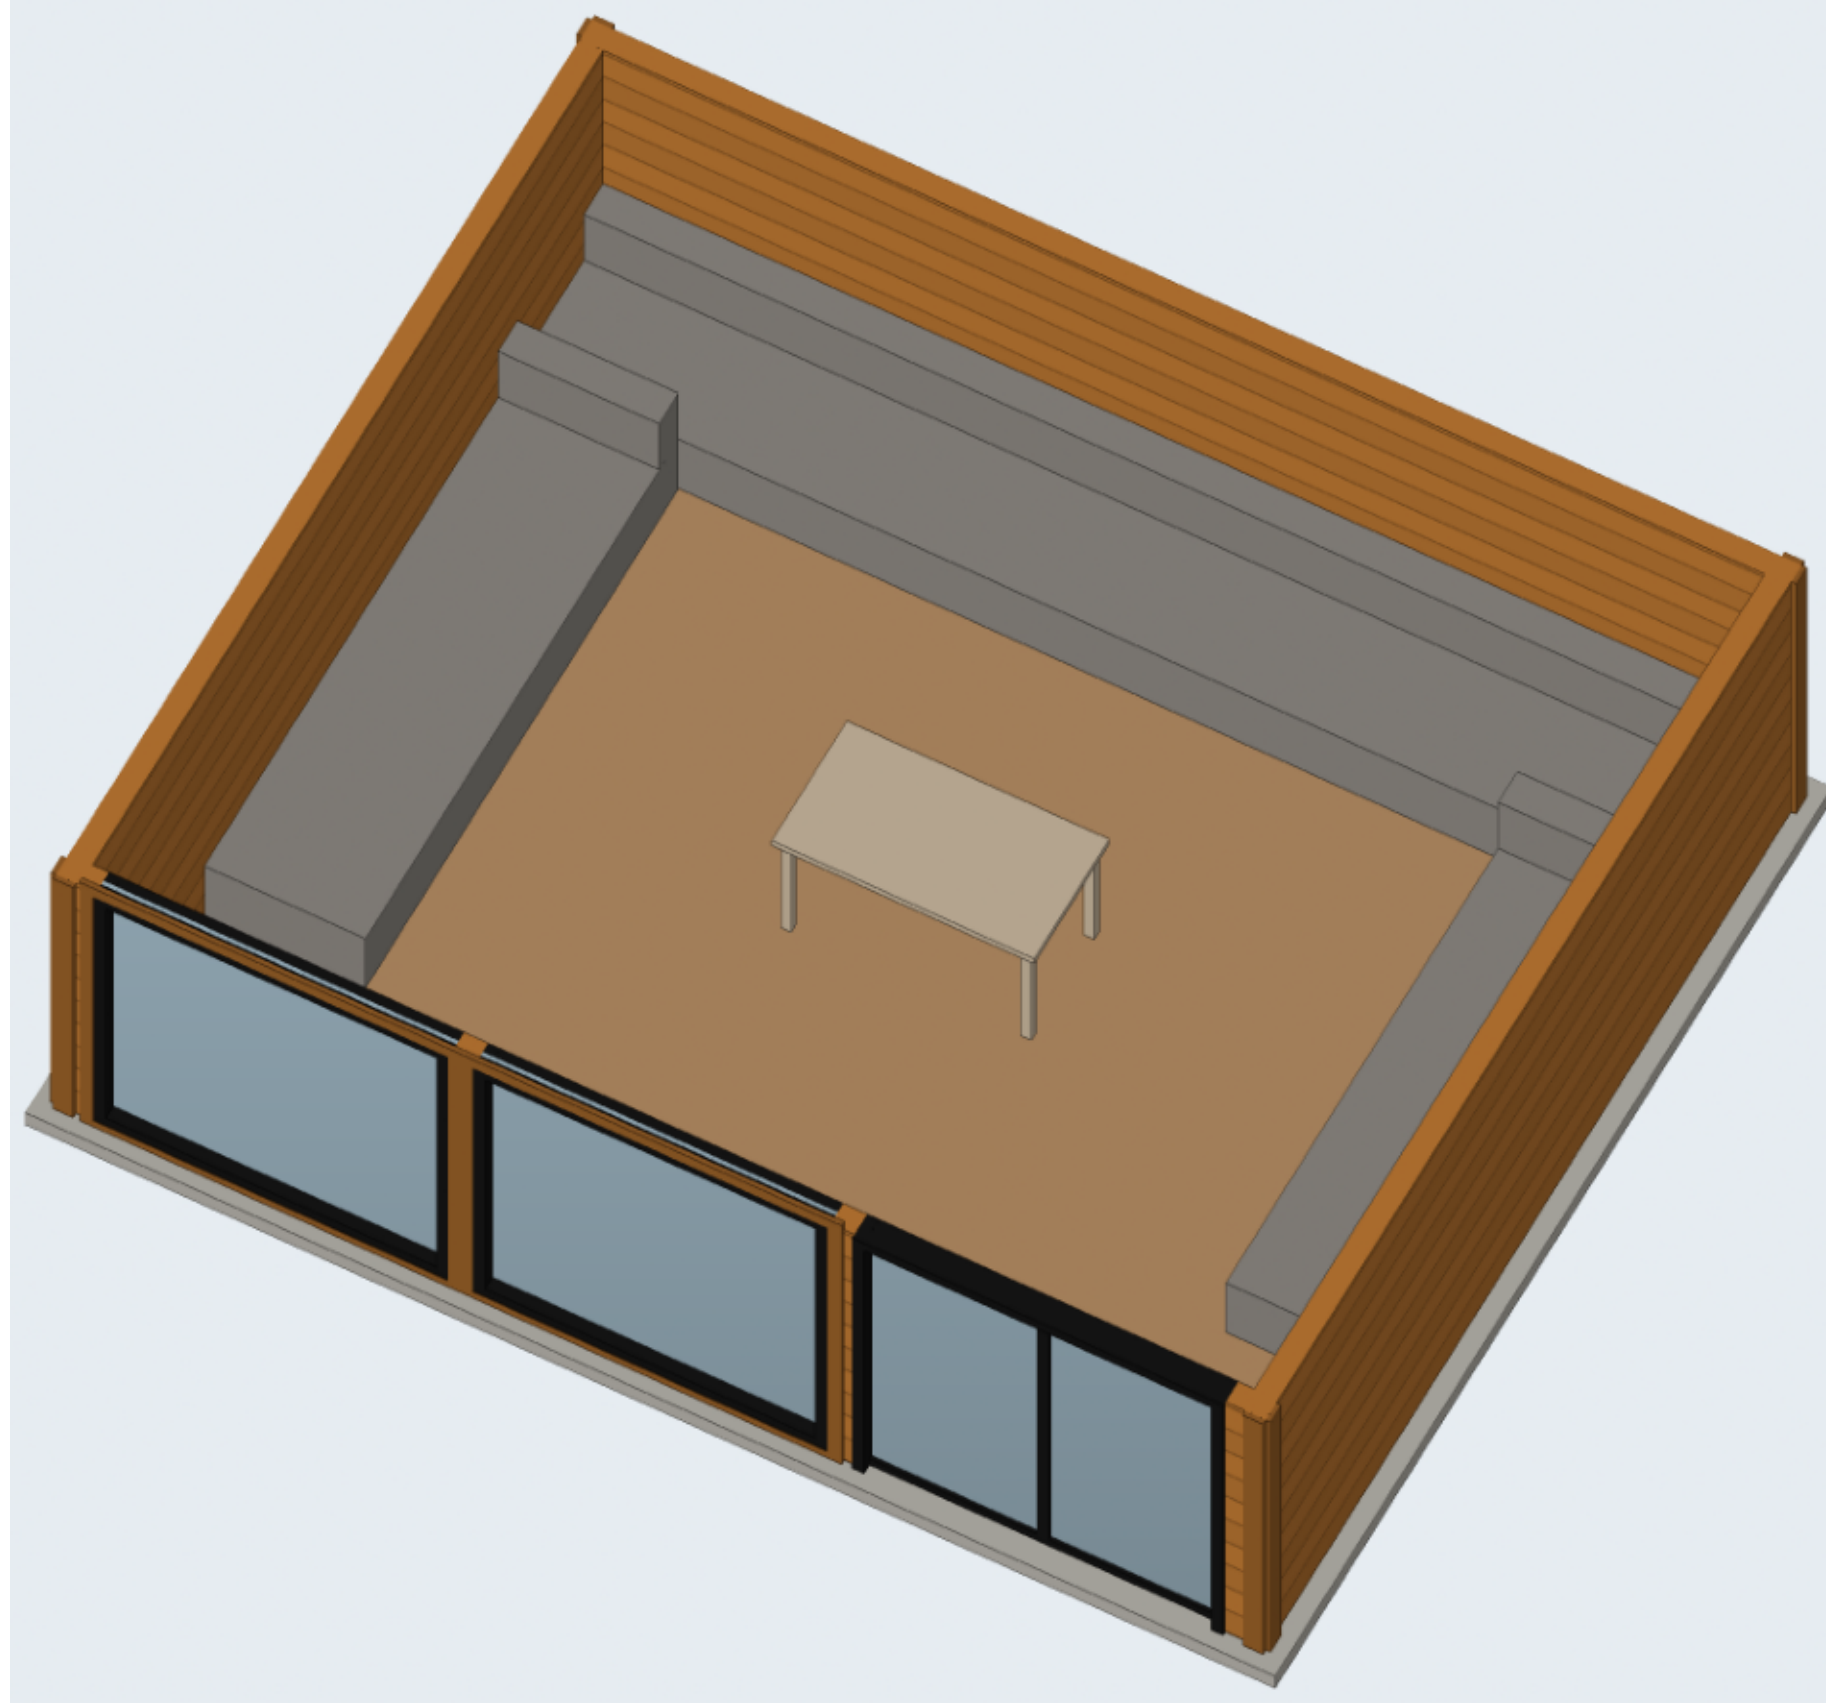

رقم اللوحة

A-08 (8/9)

التاريخ

2026-10-23

المقياس

—

عنوان اللوحة

المقطع العلوي بالفرش

المشروع / العميل

مجلس حديث بواجهة زجاج كاملة — $5.00 \times 6.00 = 30 \text{ م}^2$
عميل — مجلس حديث 6×5

مصنع وتد الأخشاب
Watad Wood Factory



المنظور ثلاثي الأبعاد والمواد

النمط: جوزي غامق + إطارات سوداء — رندر واقعي بخامات حقيقية

جدول المواد والألوان

الخشب / الصبغة

صبغة عسلي / سيدر

السقف (صاج معدني)

صاج رمادي غامق

الزجاج

زجاج شفاف

إطارات الشبابيك والأبواب

إطار ألومنيوم أسود

الكنار والزوايا


نفس الصبغة أعمق درجة

القاعدة

قواعد حديد 10 سم (متنقل — بدون صبة)

الدريزين: قوائم رأسية متقاربة (صورة 1)


تقسيم الشبابيك: بدون | الباب الرئيسي: سحب زجاج

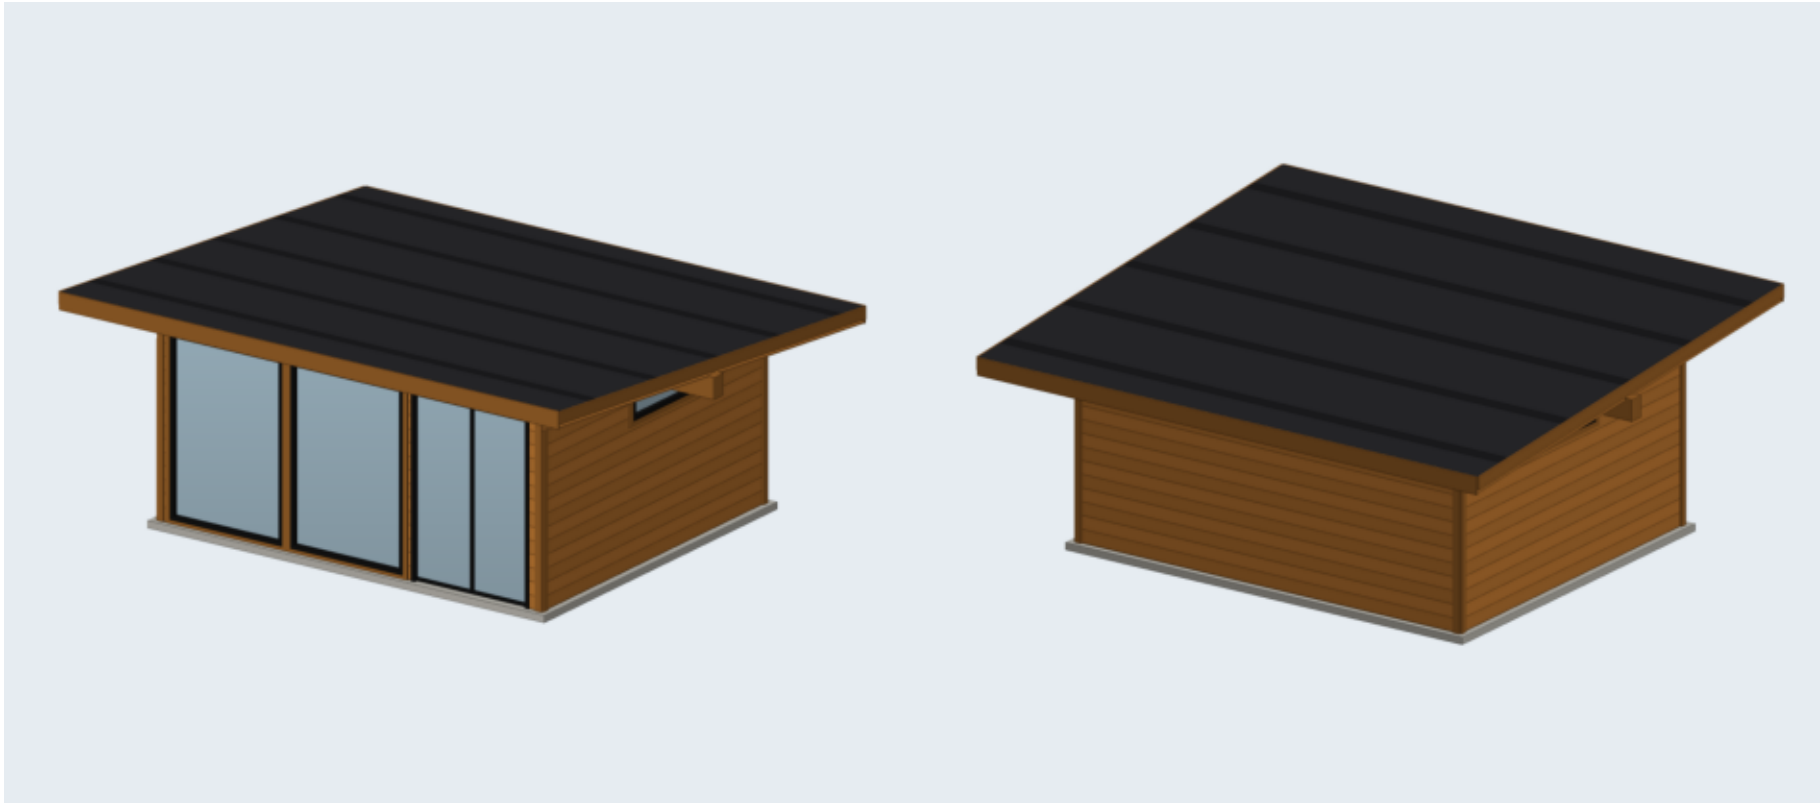


أنواع الدريزين المعتمدة (من مشاريع المصنع)



قوائم رأسية متقاربة (صورة 1)

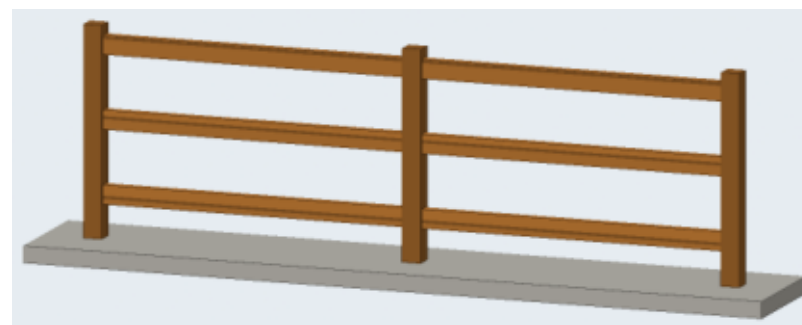

3 مربيع أفقية (صورة 2)

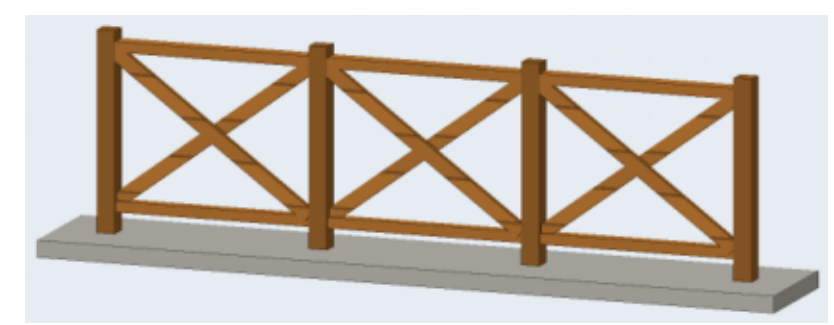

تقاطع X (صورة 5)

رقم اللوحة

A-09 (9/9)

التاريخ

2026-10-23

المقياس

—

عنوان اللوحة

المنظور والمواد

المشروع / العميل

مجلس حديث بواجهة زجاج كاملة — 5.00 × 6.00 = 30 م²
عميل — مجلس حديث 6×5

مصنع وتد الأخشاب

Watad Wood Factory

